
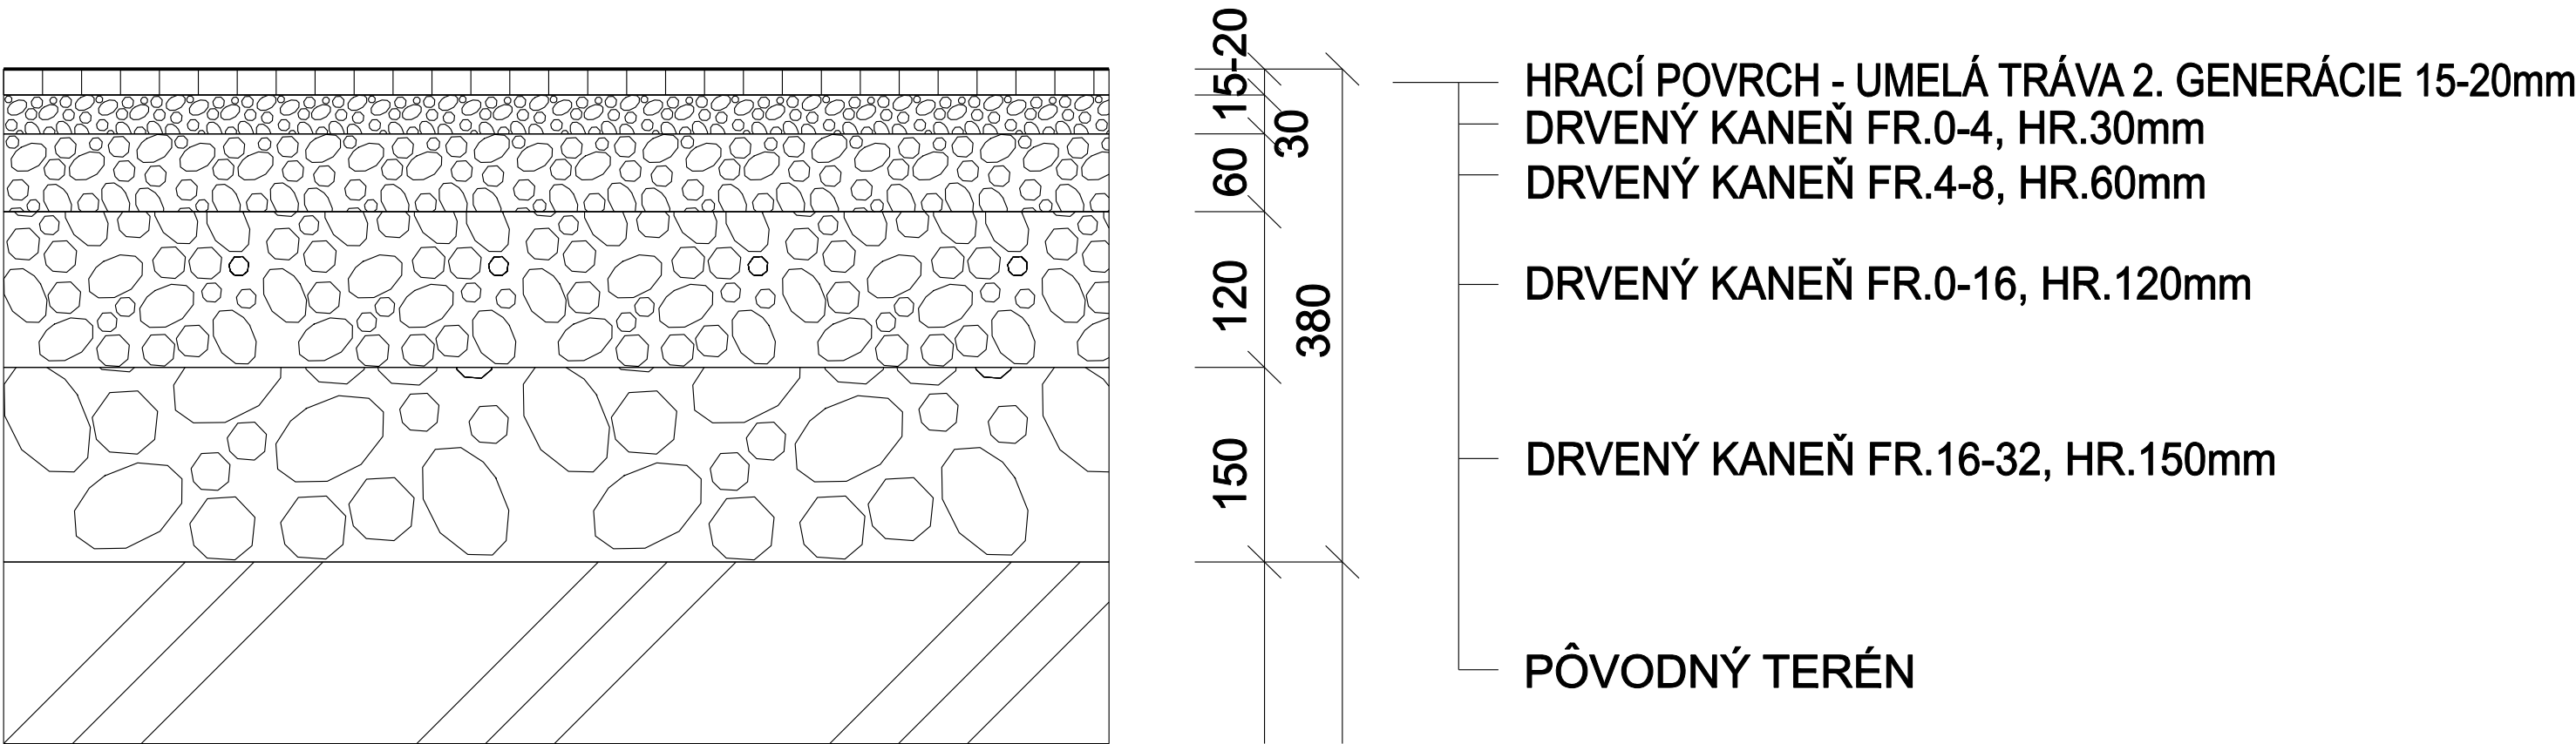
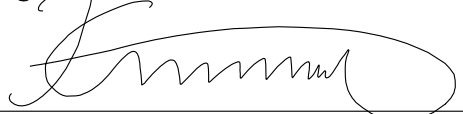



# P1 - SKLADBA PODKLADNÝCH VRSTIEV M=1:10

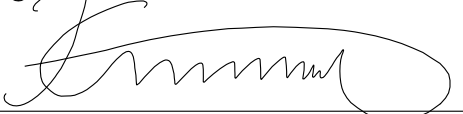

PROJEKTANT: Ing. Jaroslav Kvokačka 	ZODP.PROJEKTANT: Ing. Jaroslav Kvokačka 	STUPEŇ: Projekt na stavebné povolenie		
INVESTOR: Obec Nižný Tvarožec				
GENERÁLNY PROJEKTANT: Ing. Jaroslav Kvokačka-PROJEKTING				
NÁZOV: <b>RELAXAČNÝ AREÁL ŠPORTU A KULTÚRY PRE ROZŠÍRENIE VZŤAHOV MEDZI N. TVAROŽCOM A W. MOCHNACZKOU</b>			MIERKA:	1:10
			DÁTUM:	07/2012
			ČÍS.ZÁK:	201206
			FORMÁT:	A4
			ARCH.Č:	7
SO 01.1 Architektonicko-stavebná časť				
OBSAH: Vzorový priečny rez ihriska				