


PÔDORYS IHRISKA M=1:200

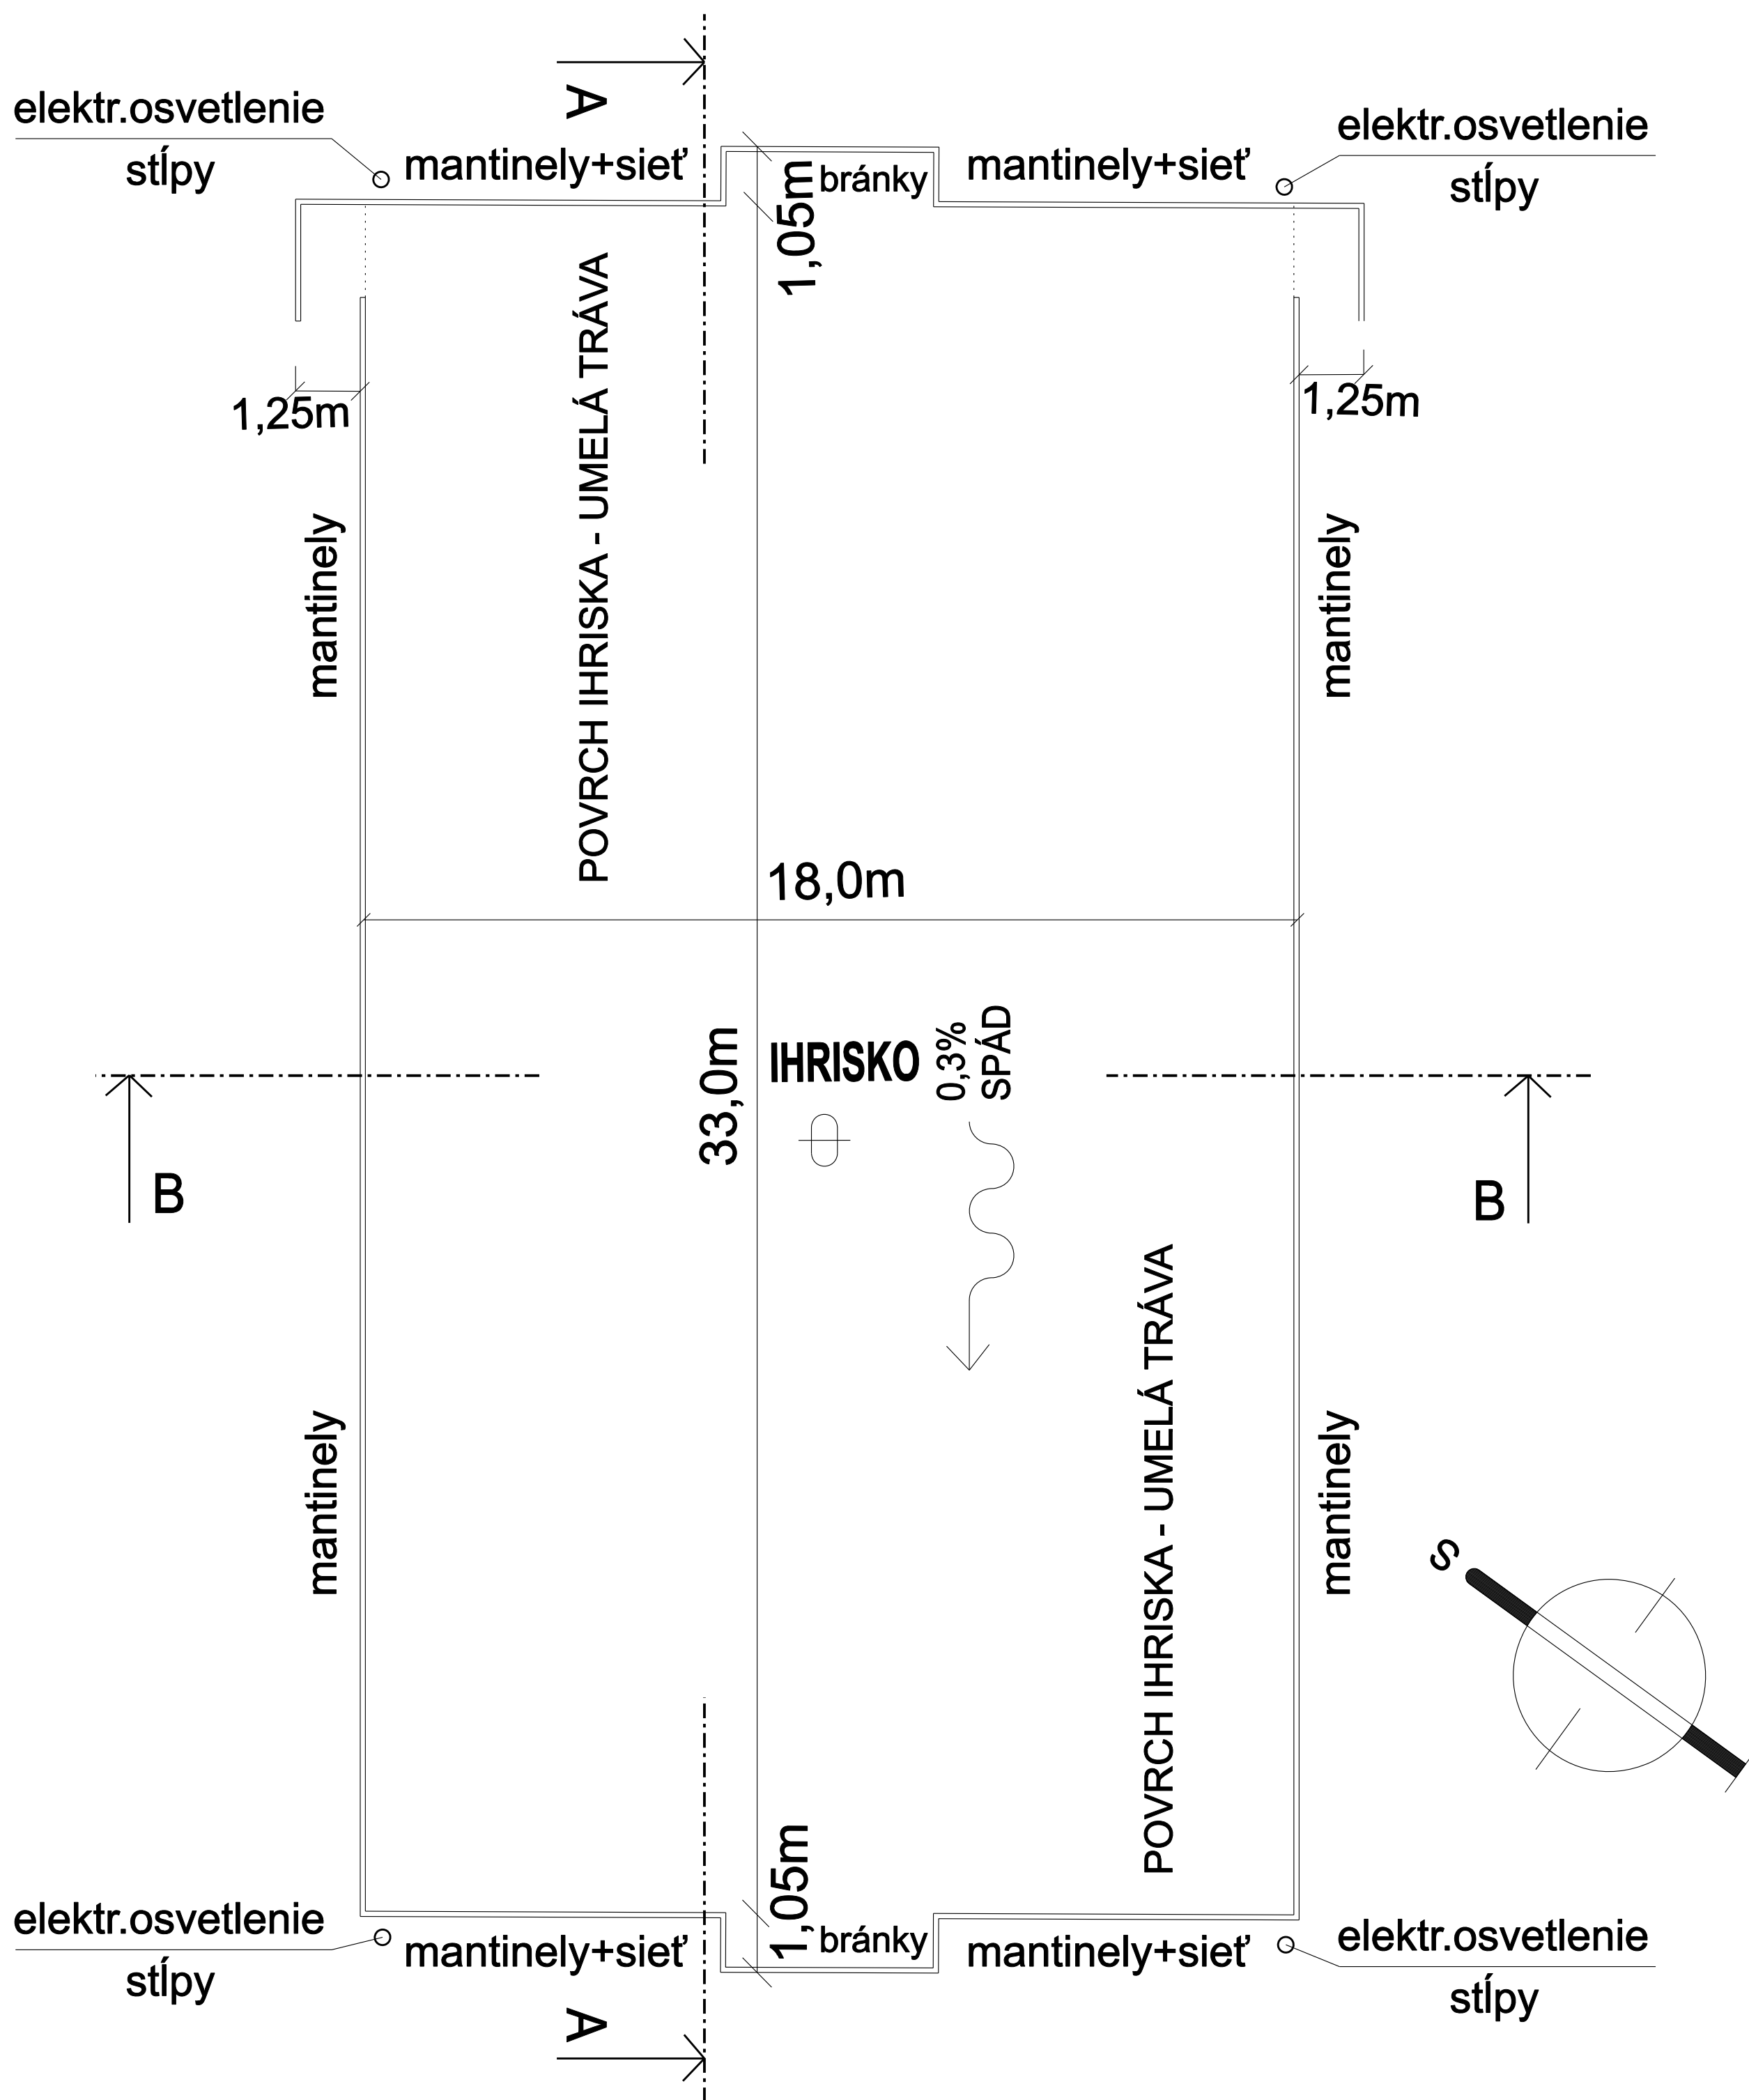

PROJEKTANT: Ing. Jaroslav Kvokačka 		ZODP.PROJEKTANT: Ing. Jaroslav Kvokačka 	STUPEŇ: Projekt na stavebné povolenie	
INVESTOR: Obec Nižný Tvarožec				
GENERÁLNY PROJEKTANT: Ing. Jaroslav Kvokačka-PROJEKTING				
NÁZOV: RELAXAČNÝ AREÁL ŠPORTU A KULTÚRY PRE ROZŠÍRENIE VZŤAHOV MEDZI N. TVAROŽCOM A W. MOCHNACZKOU				
SO 01.1 Architektonicko-stavebná časť		LOKALITA: NIŽNÝ TVAROŽEC, č.p. 393/2		MIERKA: 1:200
				DÁTUM: 07/2012
				ČÍS.ZÁK: 201206
				FORMÁT: A4
OBSAH: Pôdorys ihriska				ARCH.Č: 4