
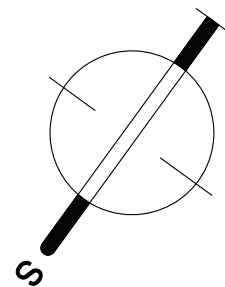


UKOTVENIE KOTVIACICH PLATNÍ IHRISKA M=1:100

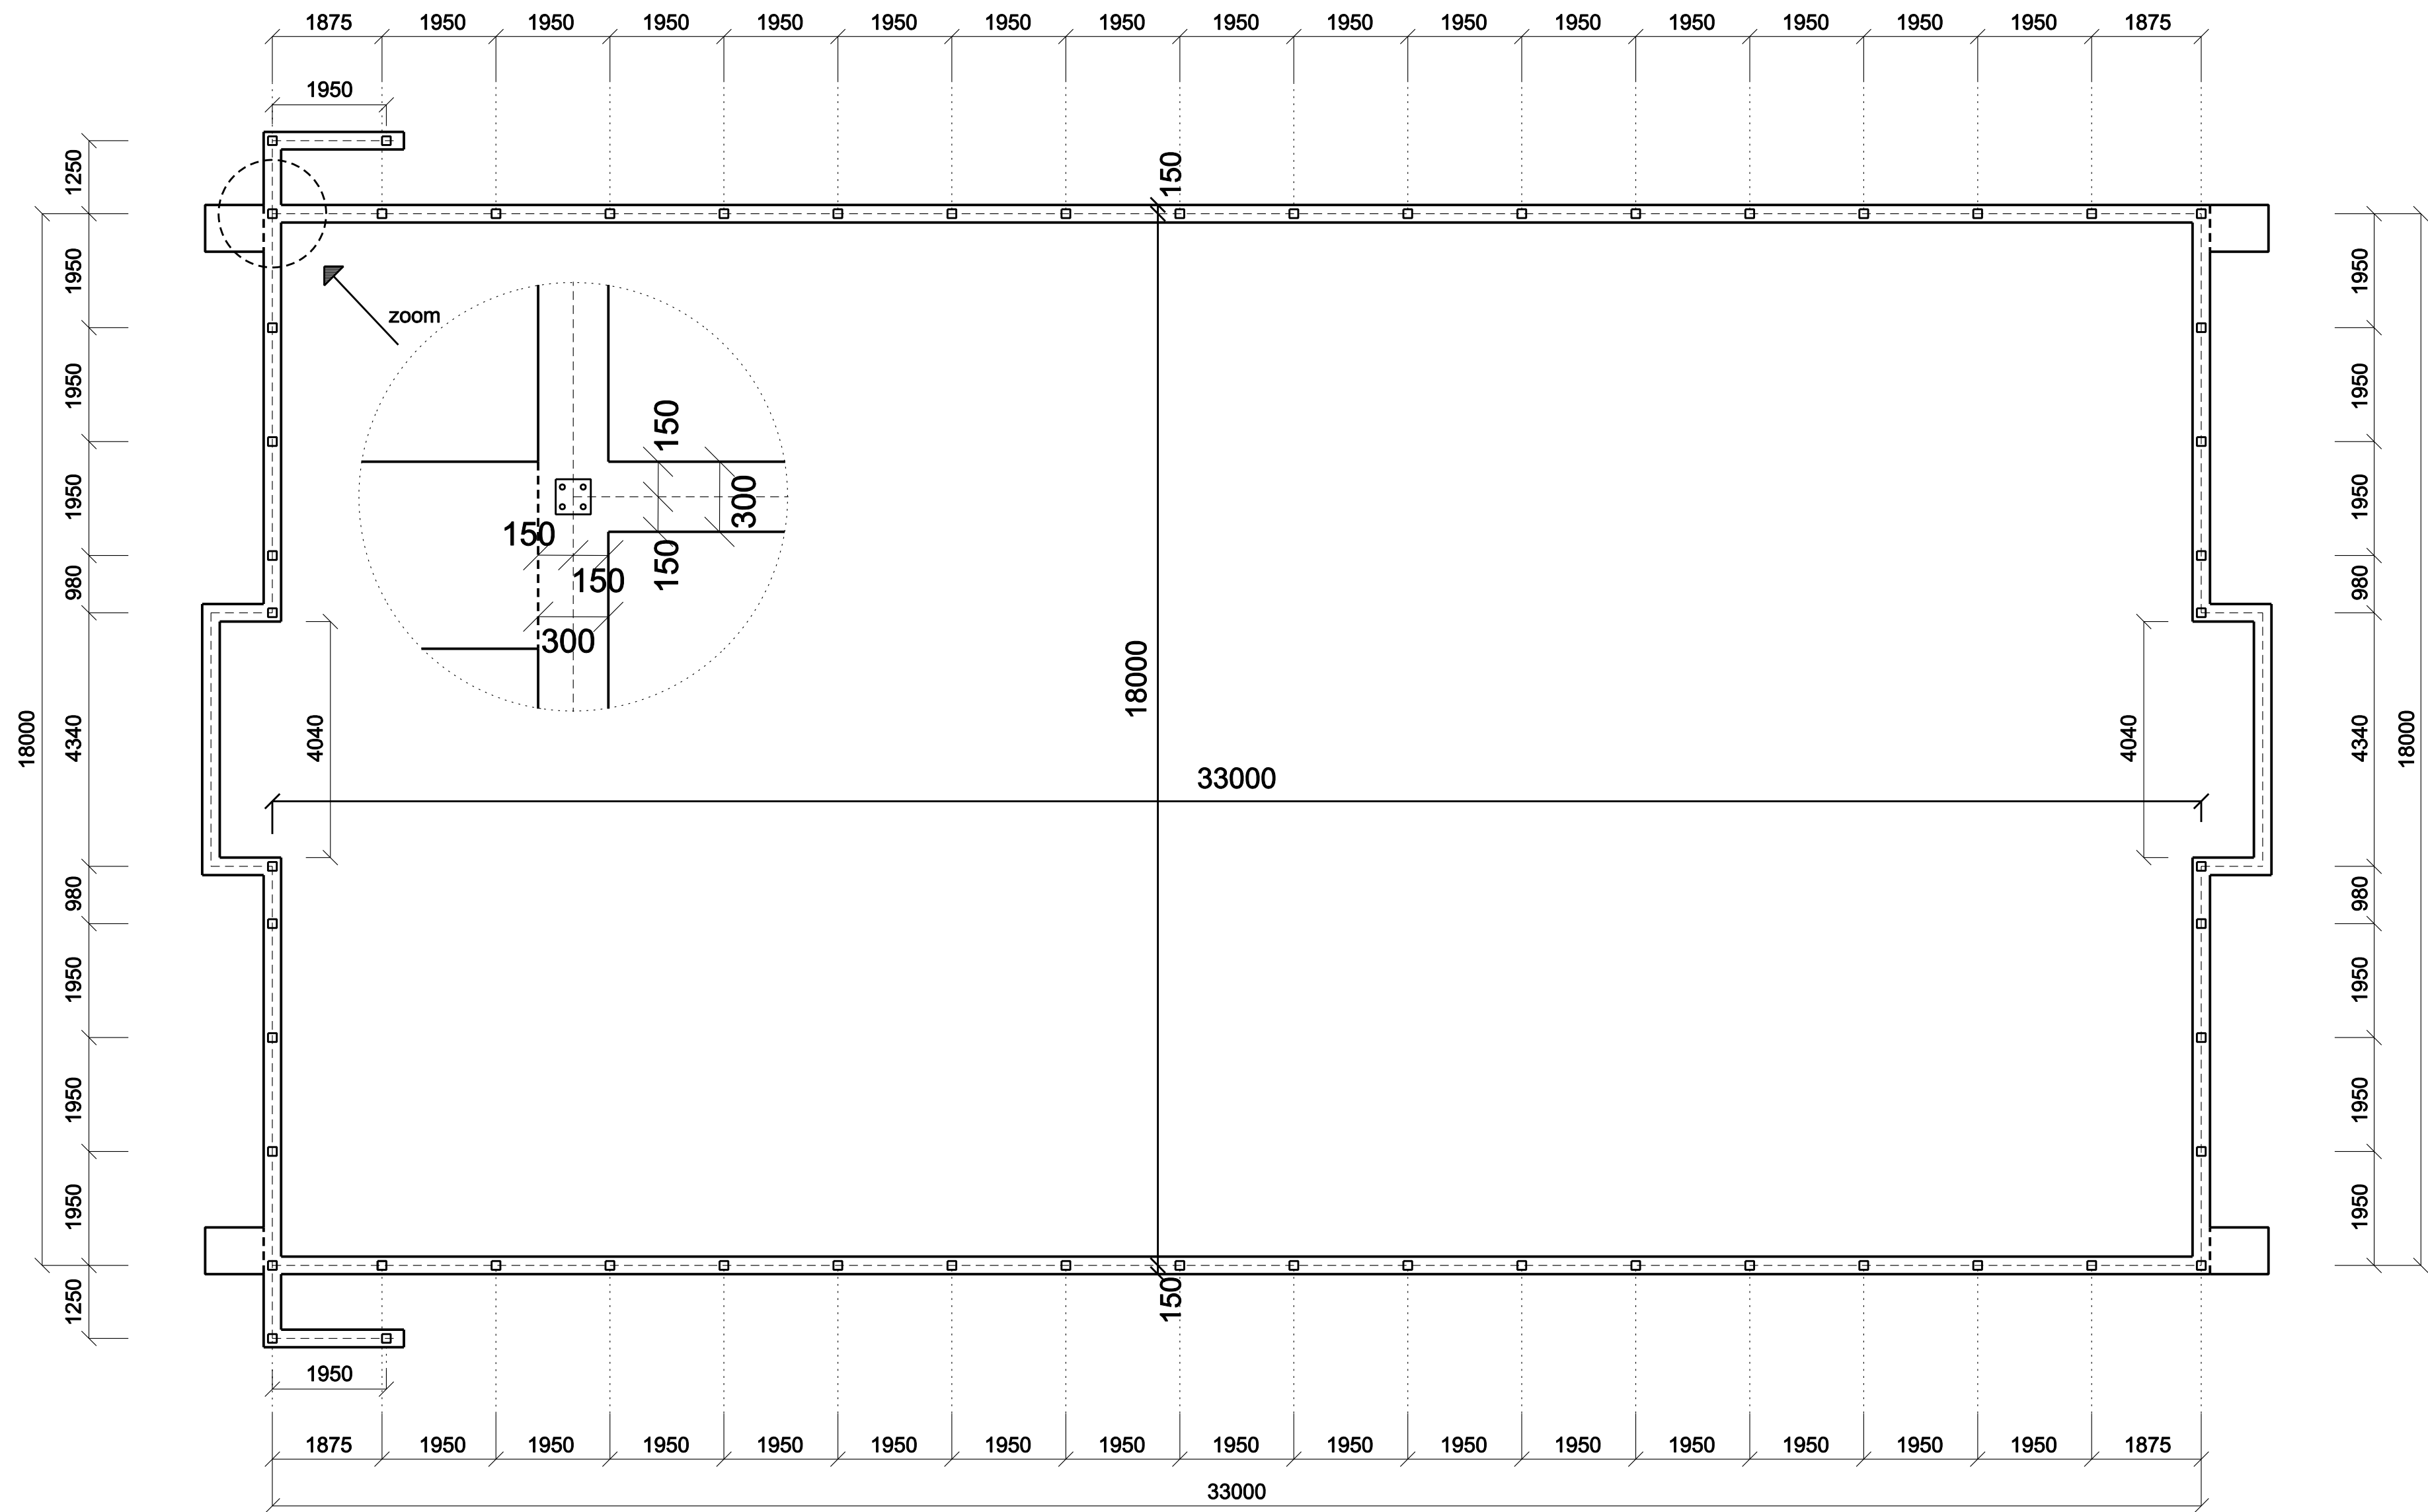

PROJEKTANT: Ing. Jaroslav Kvokačka 		ZODP.PROJEKTANT: Ing. Jaroslav Kvokačka 		STUPEŇ: Projekt na stavebné povolenie			
INVESTOR: Obec Nižný Tvarožec							
GENERÁLNY PROJEKTANT: Ing. Jaroslav Kvokačka-PROJEKT ING							
NÁZOV: RELAXAČNÝ AREÁL ŠPORTU A KULTÚRY PRE ROZŠÍRENIE VZŤAHOV MEDZI N. TVAROŽCOM A W. MOCHNACZKOU							
SO 01.1 Architektonicko-stavebná časť						MIERKA: 1:100	
LOKALITA: NIŽNÝ TVAROŽEC, č.p. 393/2						DÁTUM: 07/2012	
OBSAH: Ukotvenie kotviacich platní ihriska						Čís.ZÁK: 201206	
						FORMÁT: 3 A4	
						ARCH.Č: 5	