
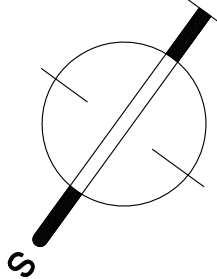


ZÁKLADY IHRISKA M=1:100

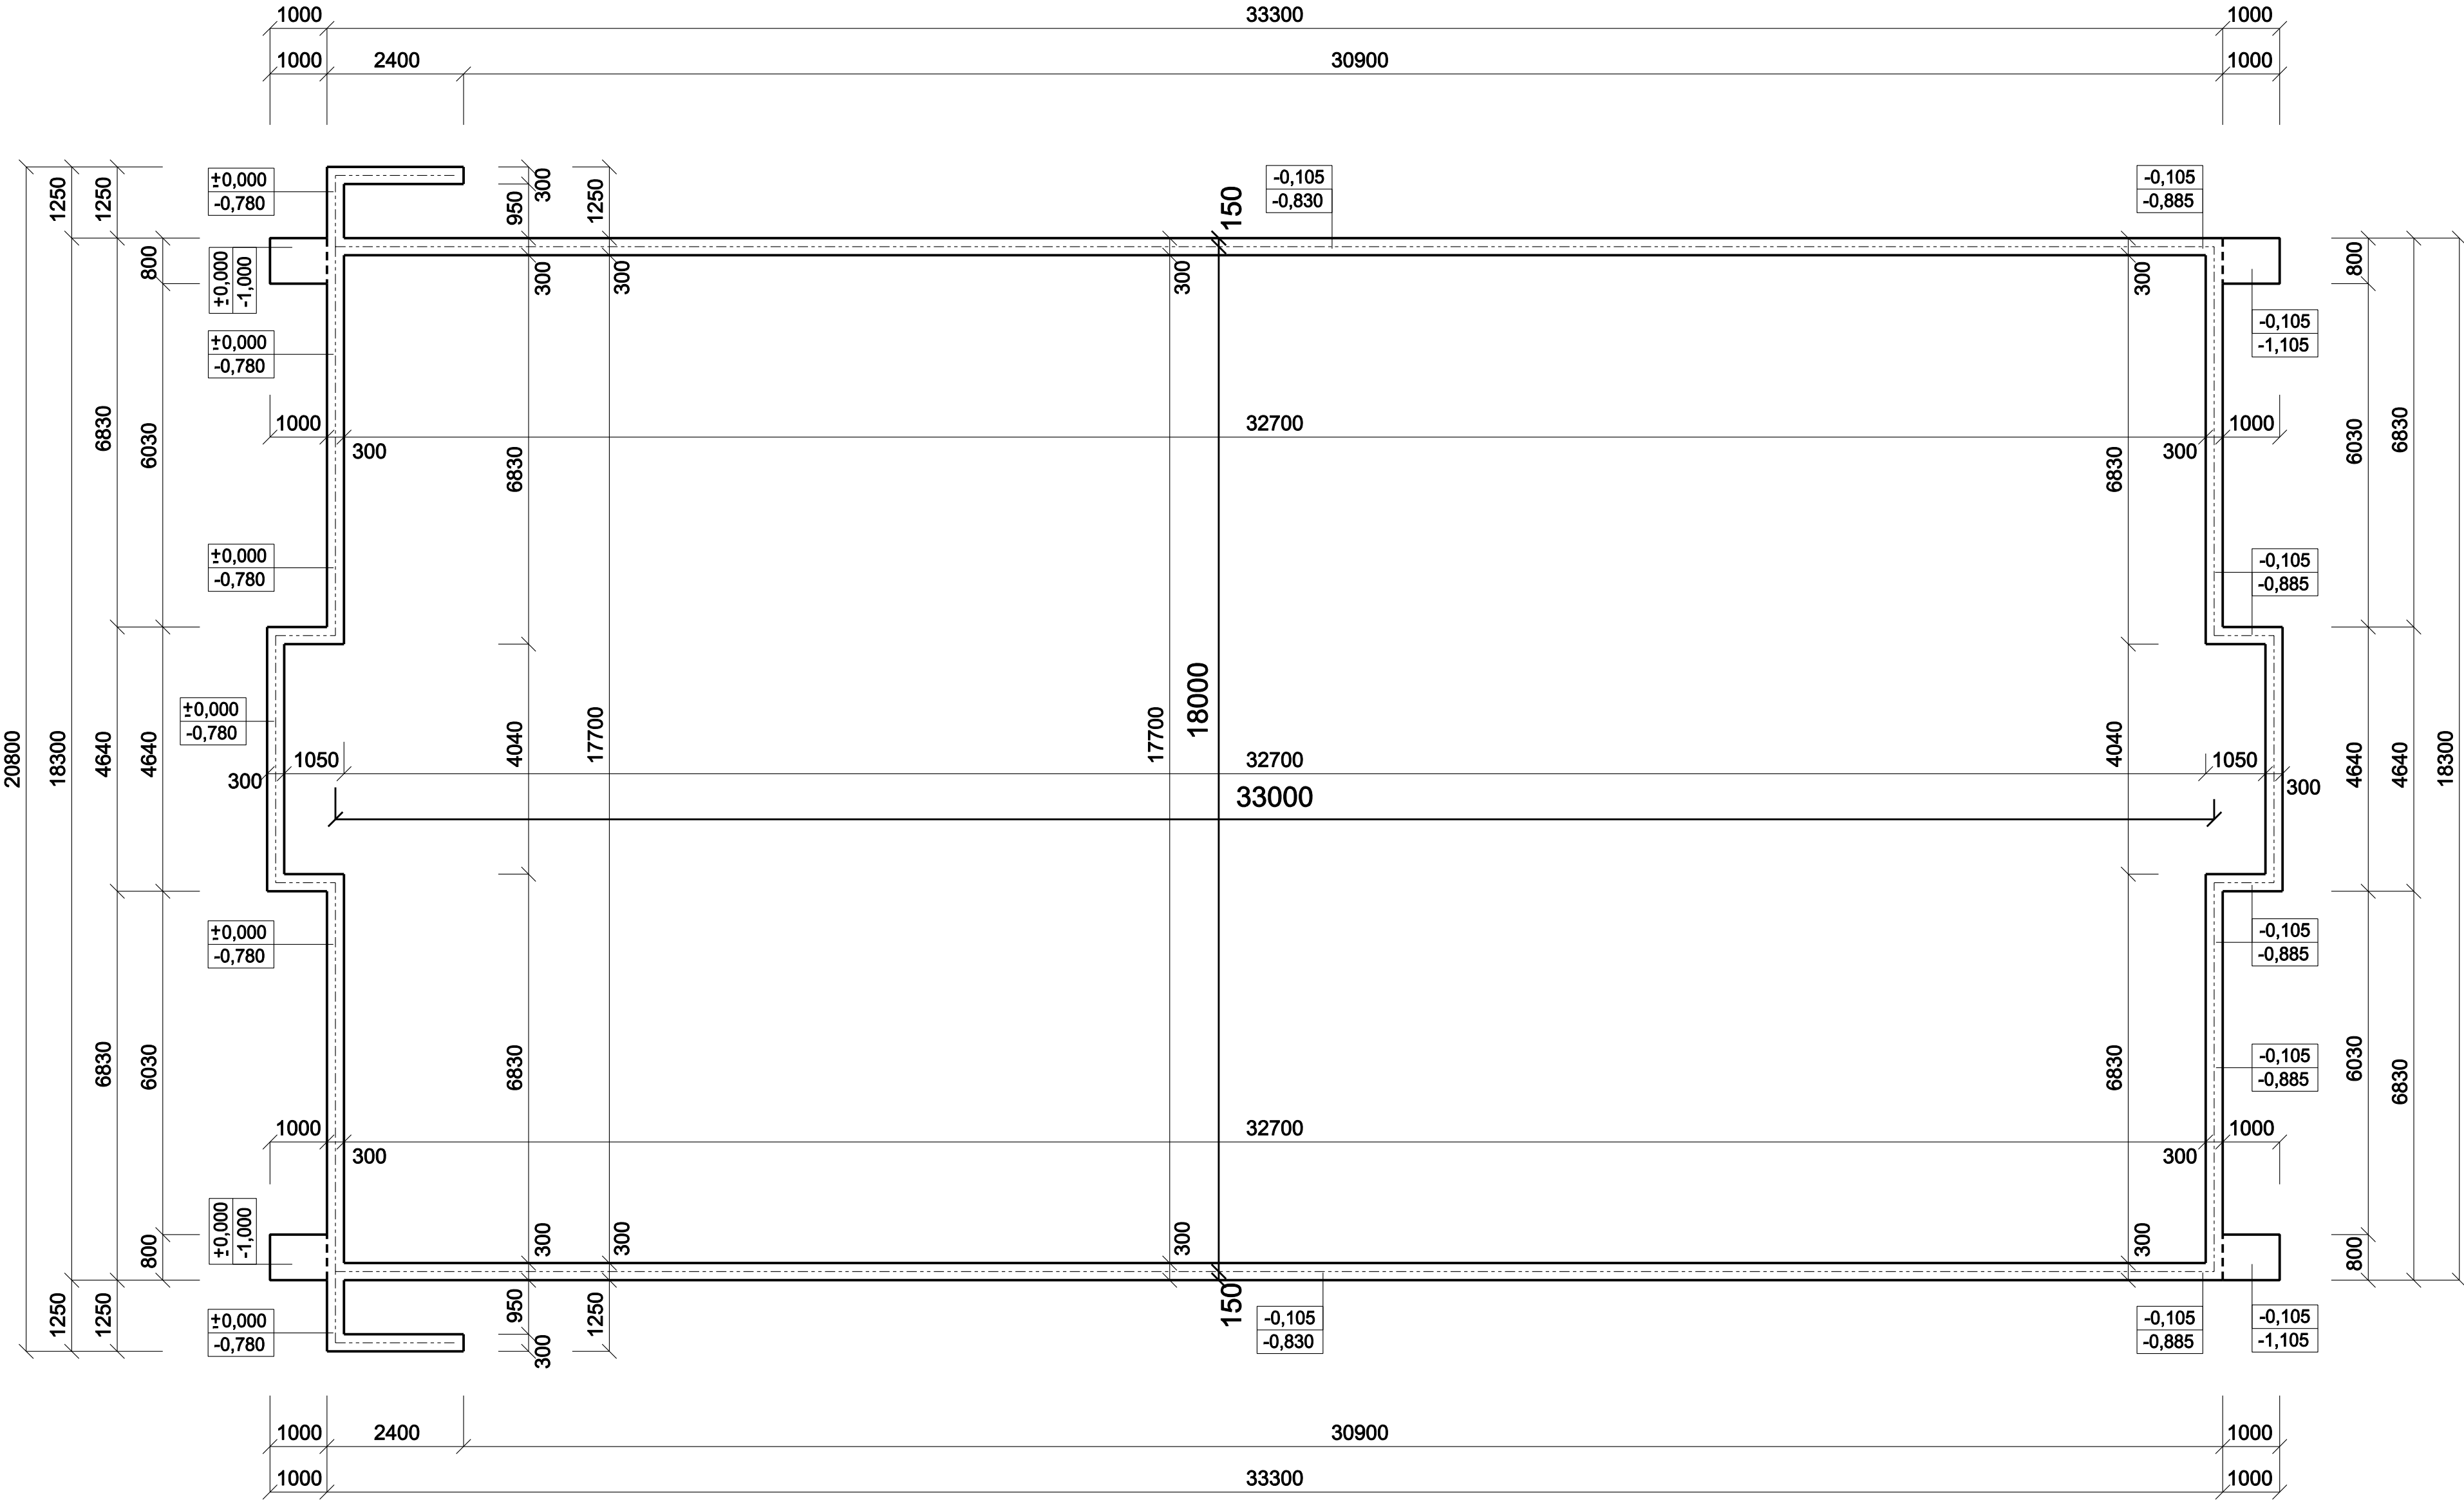

PROJEKTANT: Ing. Jaroslav Kvokačka 		ZODP.PROJEKTANT: Ing. Jaroslav Kvokačka 		STUPEŇ: Projekt na stavebné povolenie		
INVESTOR: Obec Nižný Tvarožec						
GENERÁLNY PROJEKTANT: Ing. Jaroslav Kvokačka-PROJEKT ING						
NÁZOV: <b>RELAXAČNÝ AREÁL ŠPORTU A KULTÚRY PRE ROZŠÍRENIE VZŤAHOV MEDZI N. TVAROŽCOM A W. MOCHNACZKOU</b>						
SO 01.1 Architektonicko-stavebná časť				LOKALITA: NIŽNÝ TVAROŽEC, č.p. 393/2		MIERKA:  1:100
OBSAH: <b>Základy ihriska</b>						DÁTUM:  07/2012
						Čís.ZÁK:  201206
						FORMÁT:  3 A4
						ARCH.Č:  <b>3</b>